Lageplan
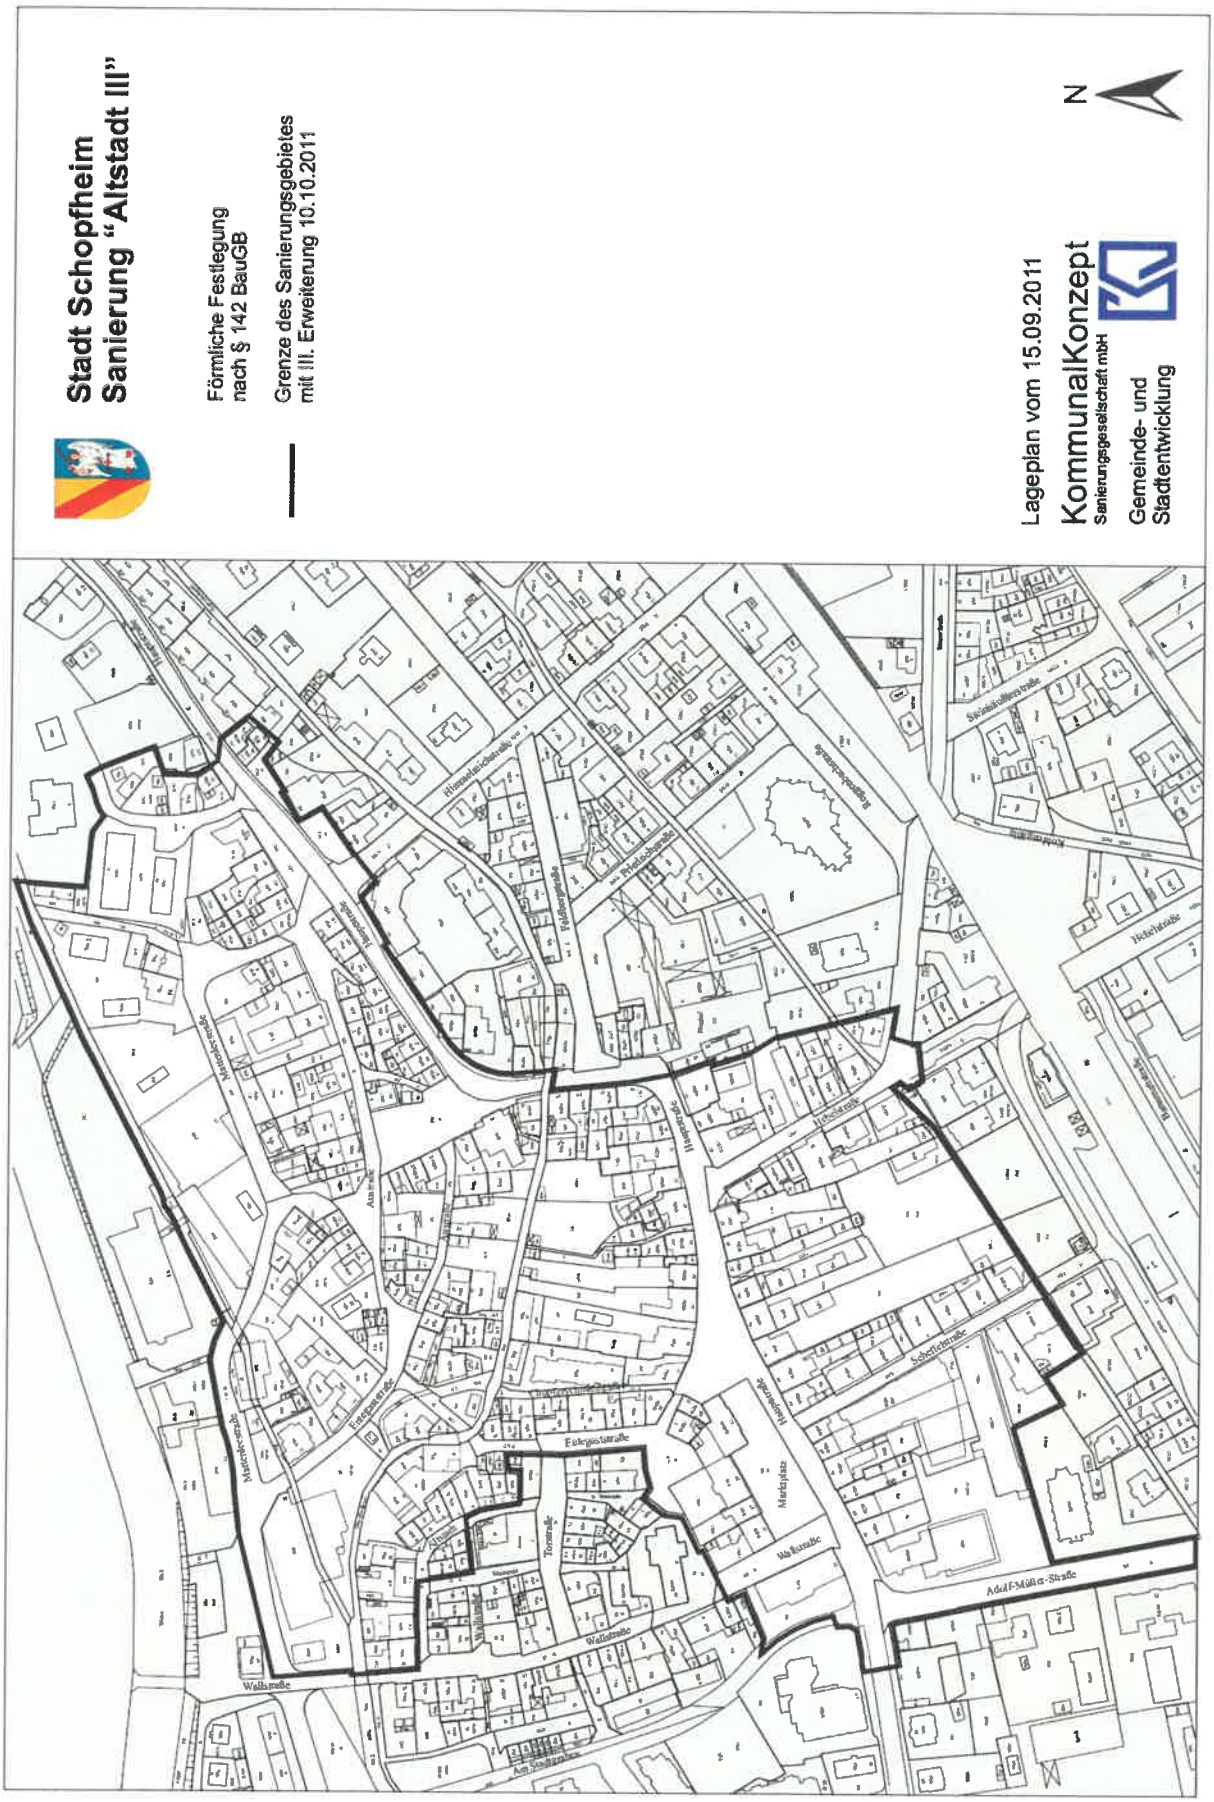
Anlage 2